


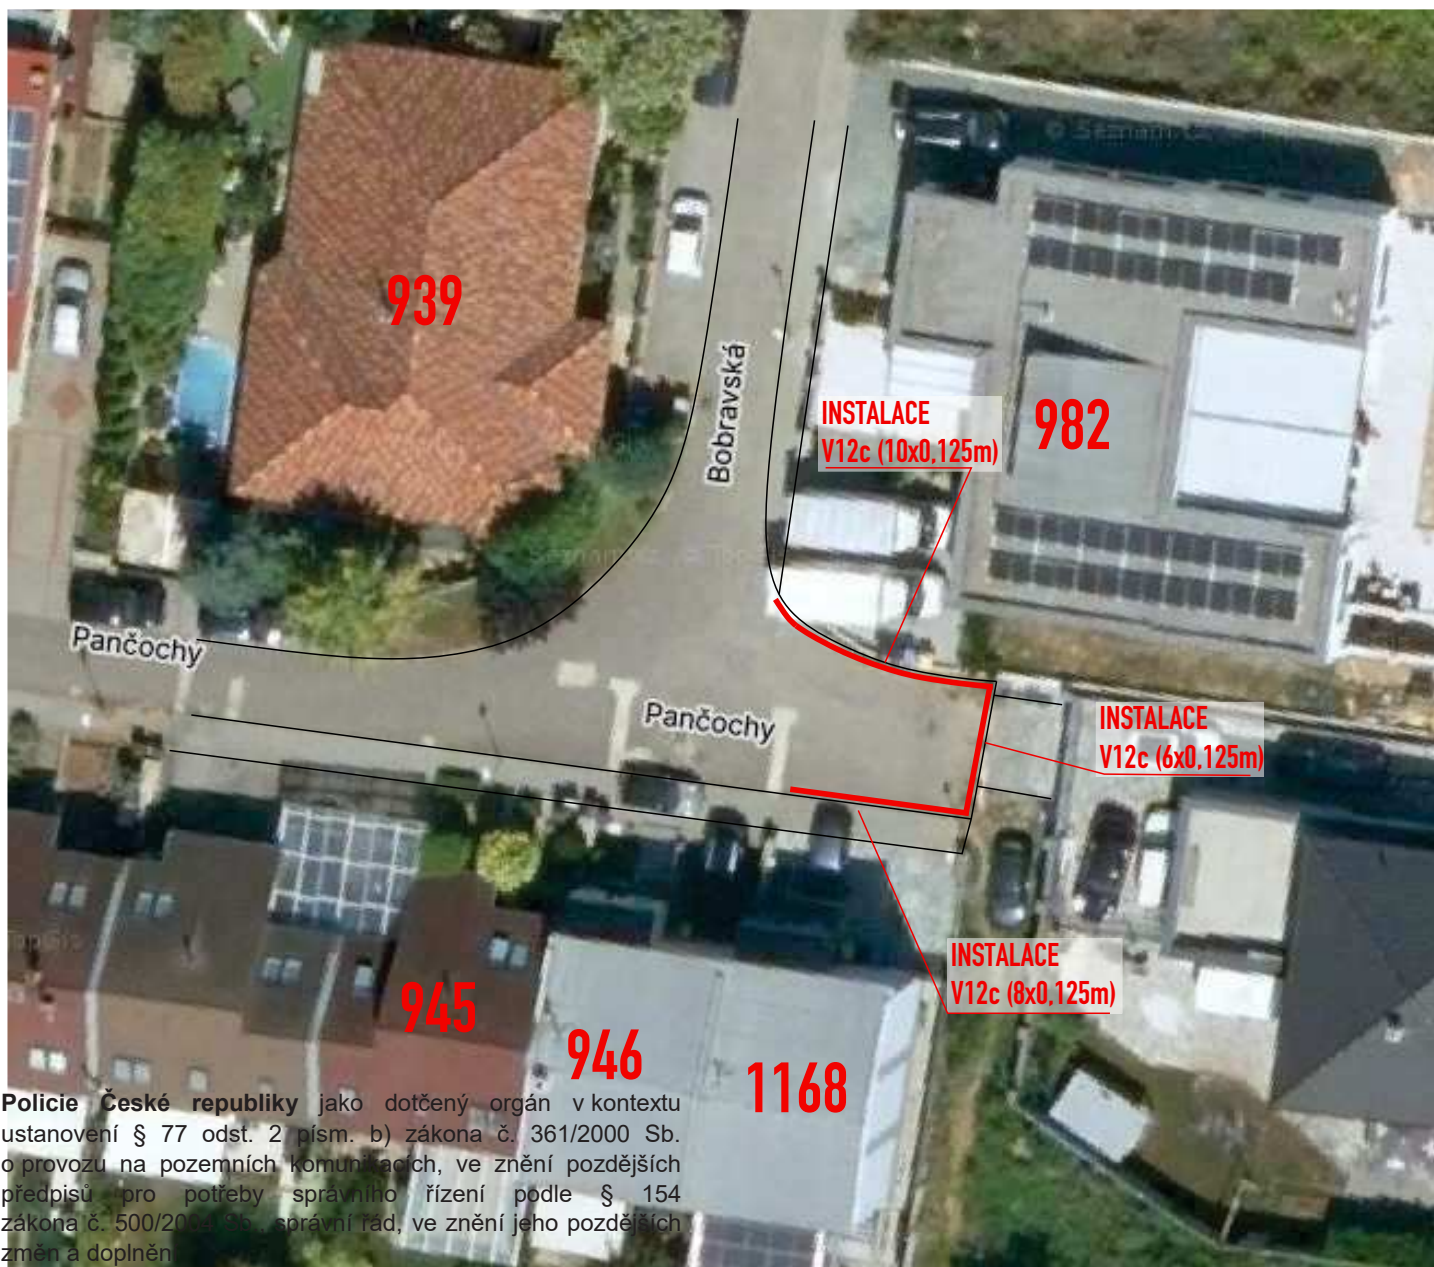

Policie České republiky jako dotčený orgán v kontextu ustanovení § 77 odst. 2 písm. b) zákona č. 361/2000 Sb. o provozu na pozemních komunikacích, ve znění pozdějších předpisů pro potřeby správního řízení podle § 154 zákona č. 500/2004 Sb., správní řád, ve znění jeho pozdějších změn a doplnění

SOUHLASÍ

s předloženým návrhem změny místní úpravy provozu a jeho případným stanovením.

Vydání opatření obecné povahy je ze strany Policie ČR podmiňováno tím, že dopravní značení osadí odborná firma dle příložené dokumentace při dodržení podmínek dopravního značení v souladu se zákonem č. 361/2000 Sb., vyhláškou č. 294/2015 Sb., technickými podmínkami TP 133 nařízením Ministerstva dopravy ČR o užití certifikovaných výrobků.

POLICIE ČESKÉ REPUBLIKY Územní odbor Brno-venkov Dopravní inspektorát, pracoviště dopravního inženýrství	
Odsouhlaseno dne: 16. 9. 2026 Pod č.j.: KRPB- 1 7 1 4 9 0 - 2 /ČJ-2026-0603DI-HUM Dle § 77(2b)..... zák. č. 361/2000 Sb. Platnost: 1 rok	
Bc. Martin Petlach POLICEJNÍ ŘEŠITEL Důvod podepsání: V zastoupení Čas podepsání: 16.09.2026 8:42:01	Podpis: <i>[Signature]</i> Legenda značení ve schématu Navržené trvalé DZ: Stávající DZ: Stávající DZ odstranit:
A15 stávající A15 stávající A15 stávající odstranit	Navržené VDZ: Stávající VDZ: Stávající VDZ odstranit:

- DZ bude instalováno v souladu s TP 65 a 133

VYPRACOVAL : Vosmek Filip KONTROLOVAL : Ing. Končelík Jiří	 spol. s r.o.
obsah schématu : TRVALÉ DOPRAVNÍ ZNAČENÍ	kontakt : SIGNEX, spol. s r.o., Holzova, 138, 627 00 Brno Tel.: 545 226 021-4, mistr: tel.: 602 58 23 25 Služba mimo pracovní dobu: tel.: 602 571 312 email: signex@signex.cz
místo akce/název : Modřice, ul. Pančochy realizace V12c	číslo objednávky / datum : 260528 11.8.2026 strana : 1