


MODŘICE ODŮVODNĚNÍ ÚZEMNÍHO PLÁNU

HRANICE

	hranice řešeného území
	hranice katastrálního území
	hranice zastavěného území
	hranice zastavěných ploch
	hranice ploch přestavby

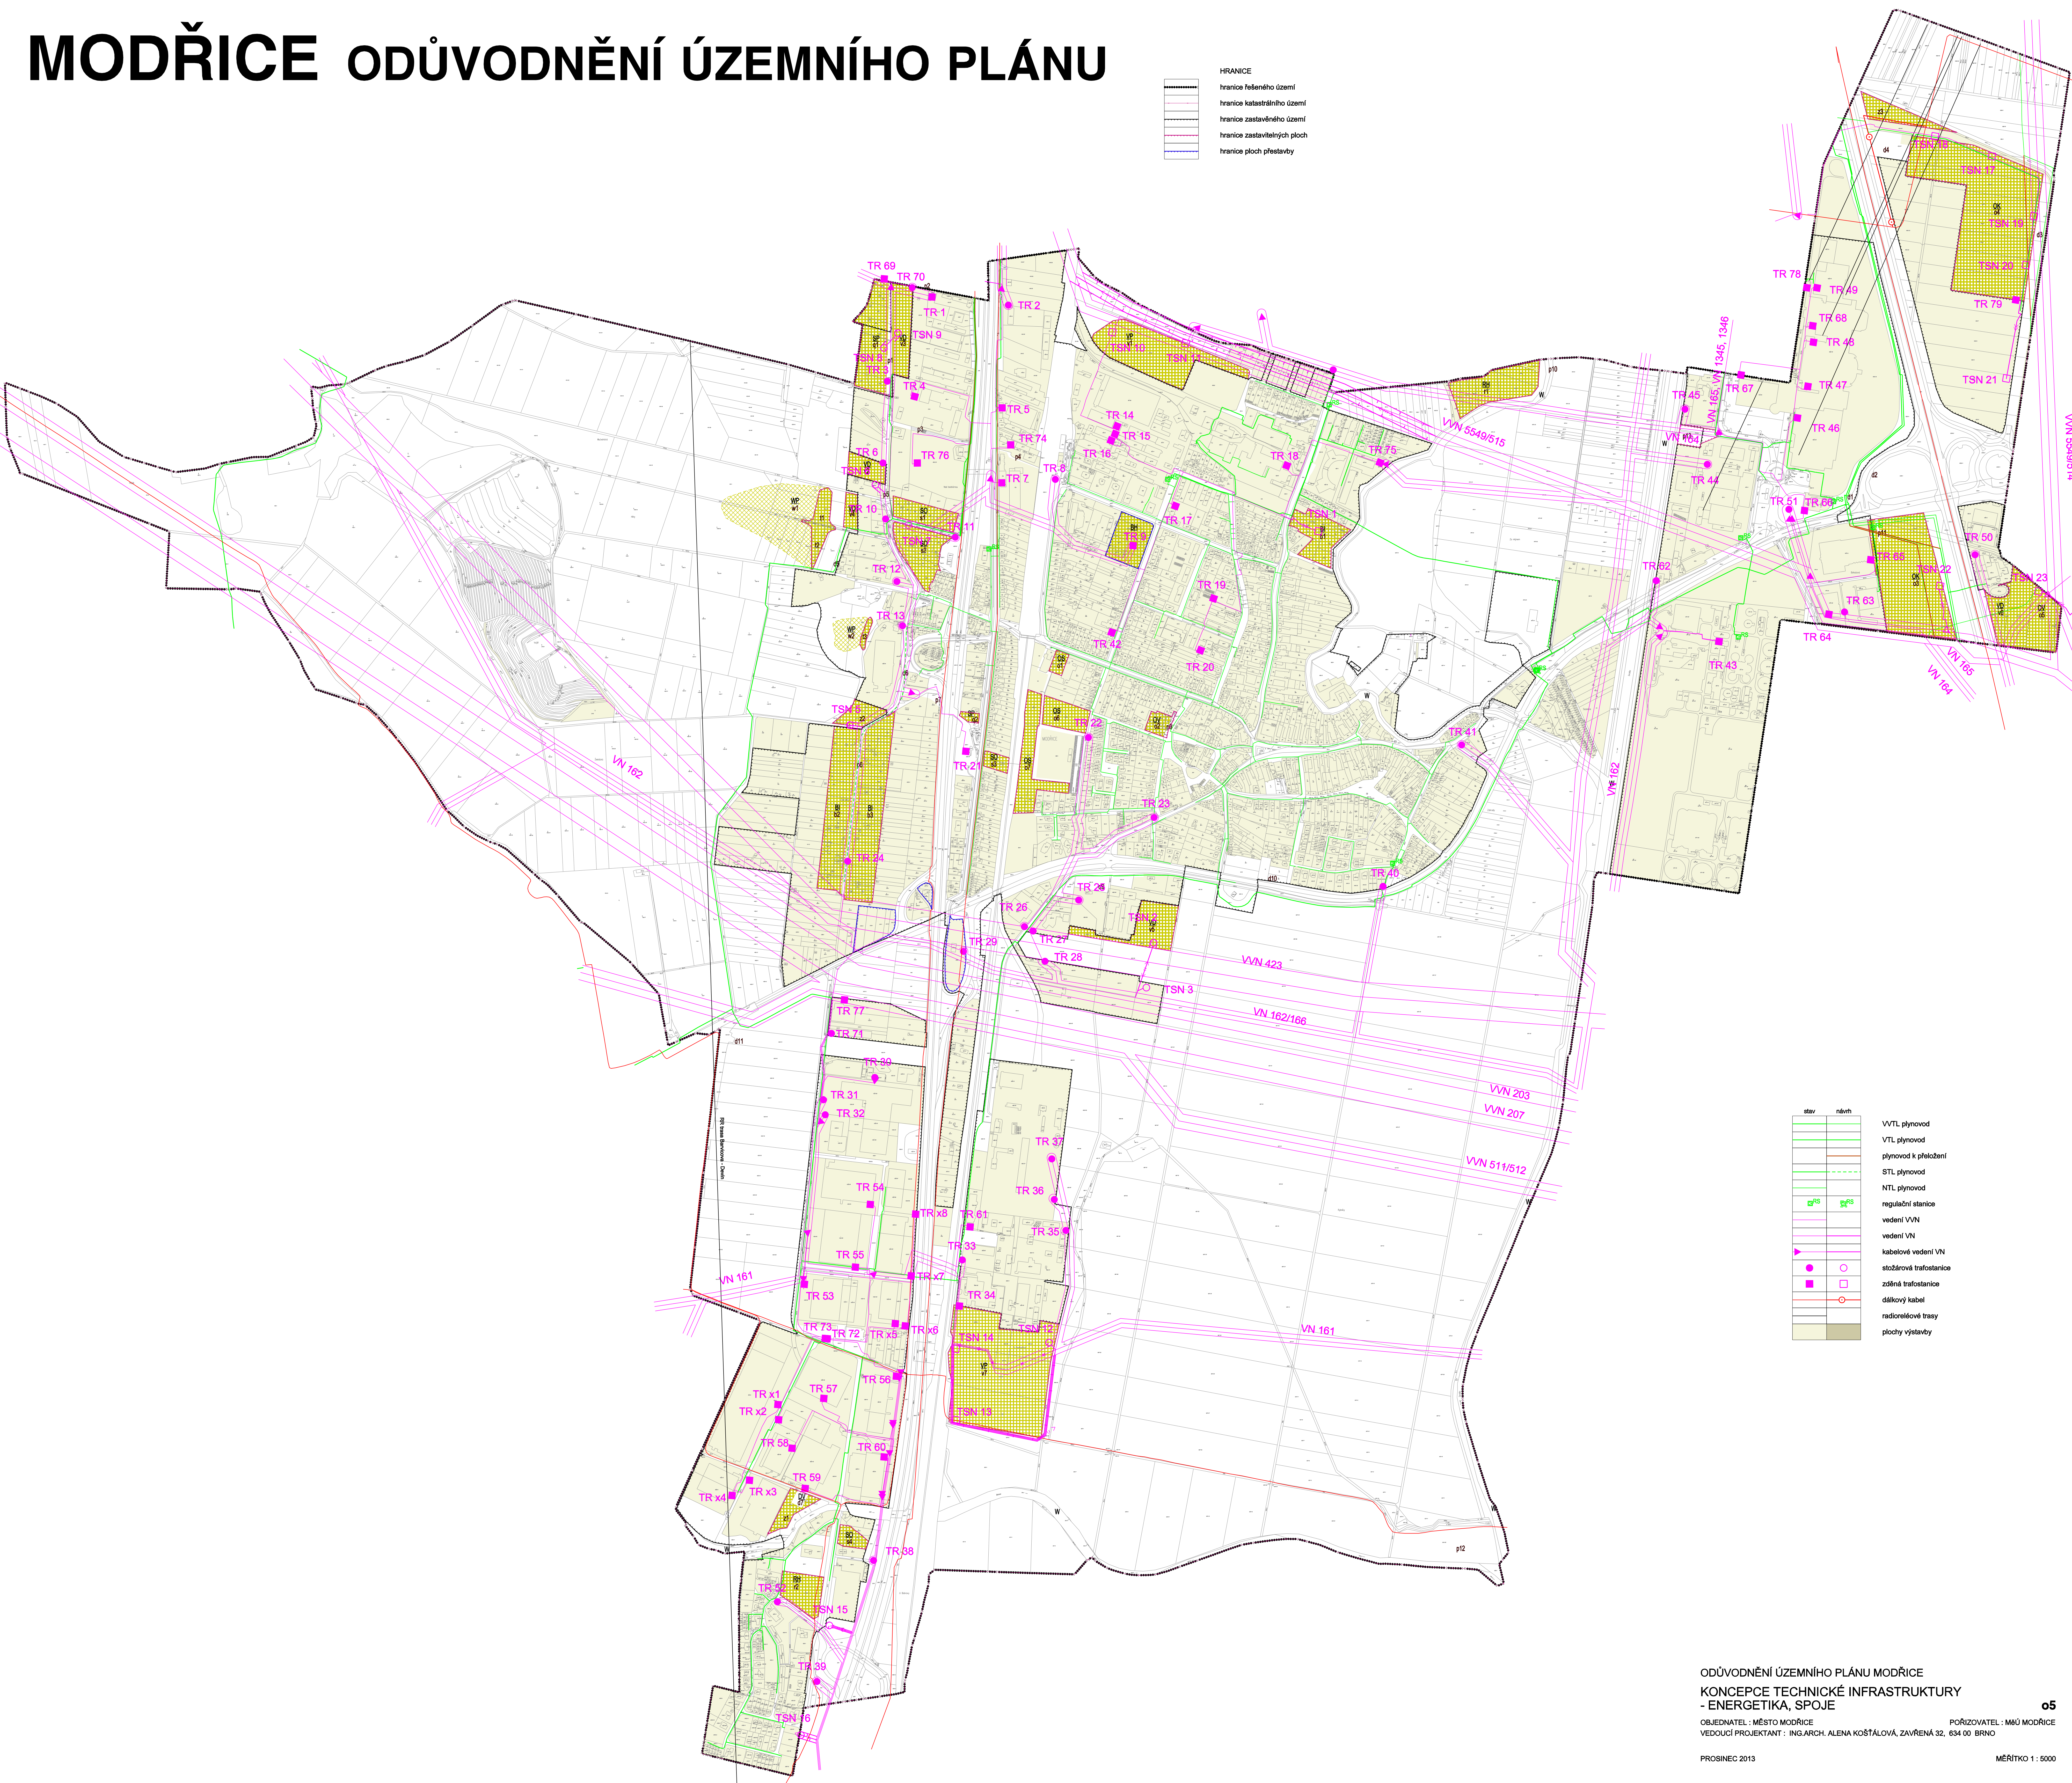

stav	návrh	
		VVTL plynovod
		VTL plynovod
		plynovod k přeložení
		STL plynovod
		NTL plynovod
		regulační stanice
		vedení VVN
		vedení VN
		kabelové vedení VN
		stožárová trafostanice
		zóněná trafostanice
		dálkový kabel
		radioreléové trasy
		plochy výstavby