Příloha k č. j. MD-56414/2026-910/5
situace, D1
Ministerstvo dopravy, Odbor infrastruktury

MLDŘ viz stanovení PÚP a užití ZPI č.j.: MD-40164/2025-940/4 ze dne 15.7.2025

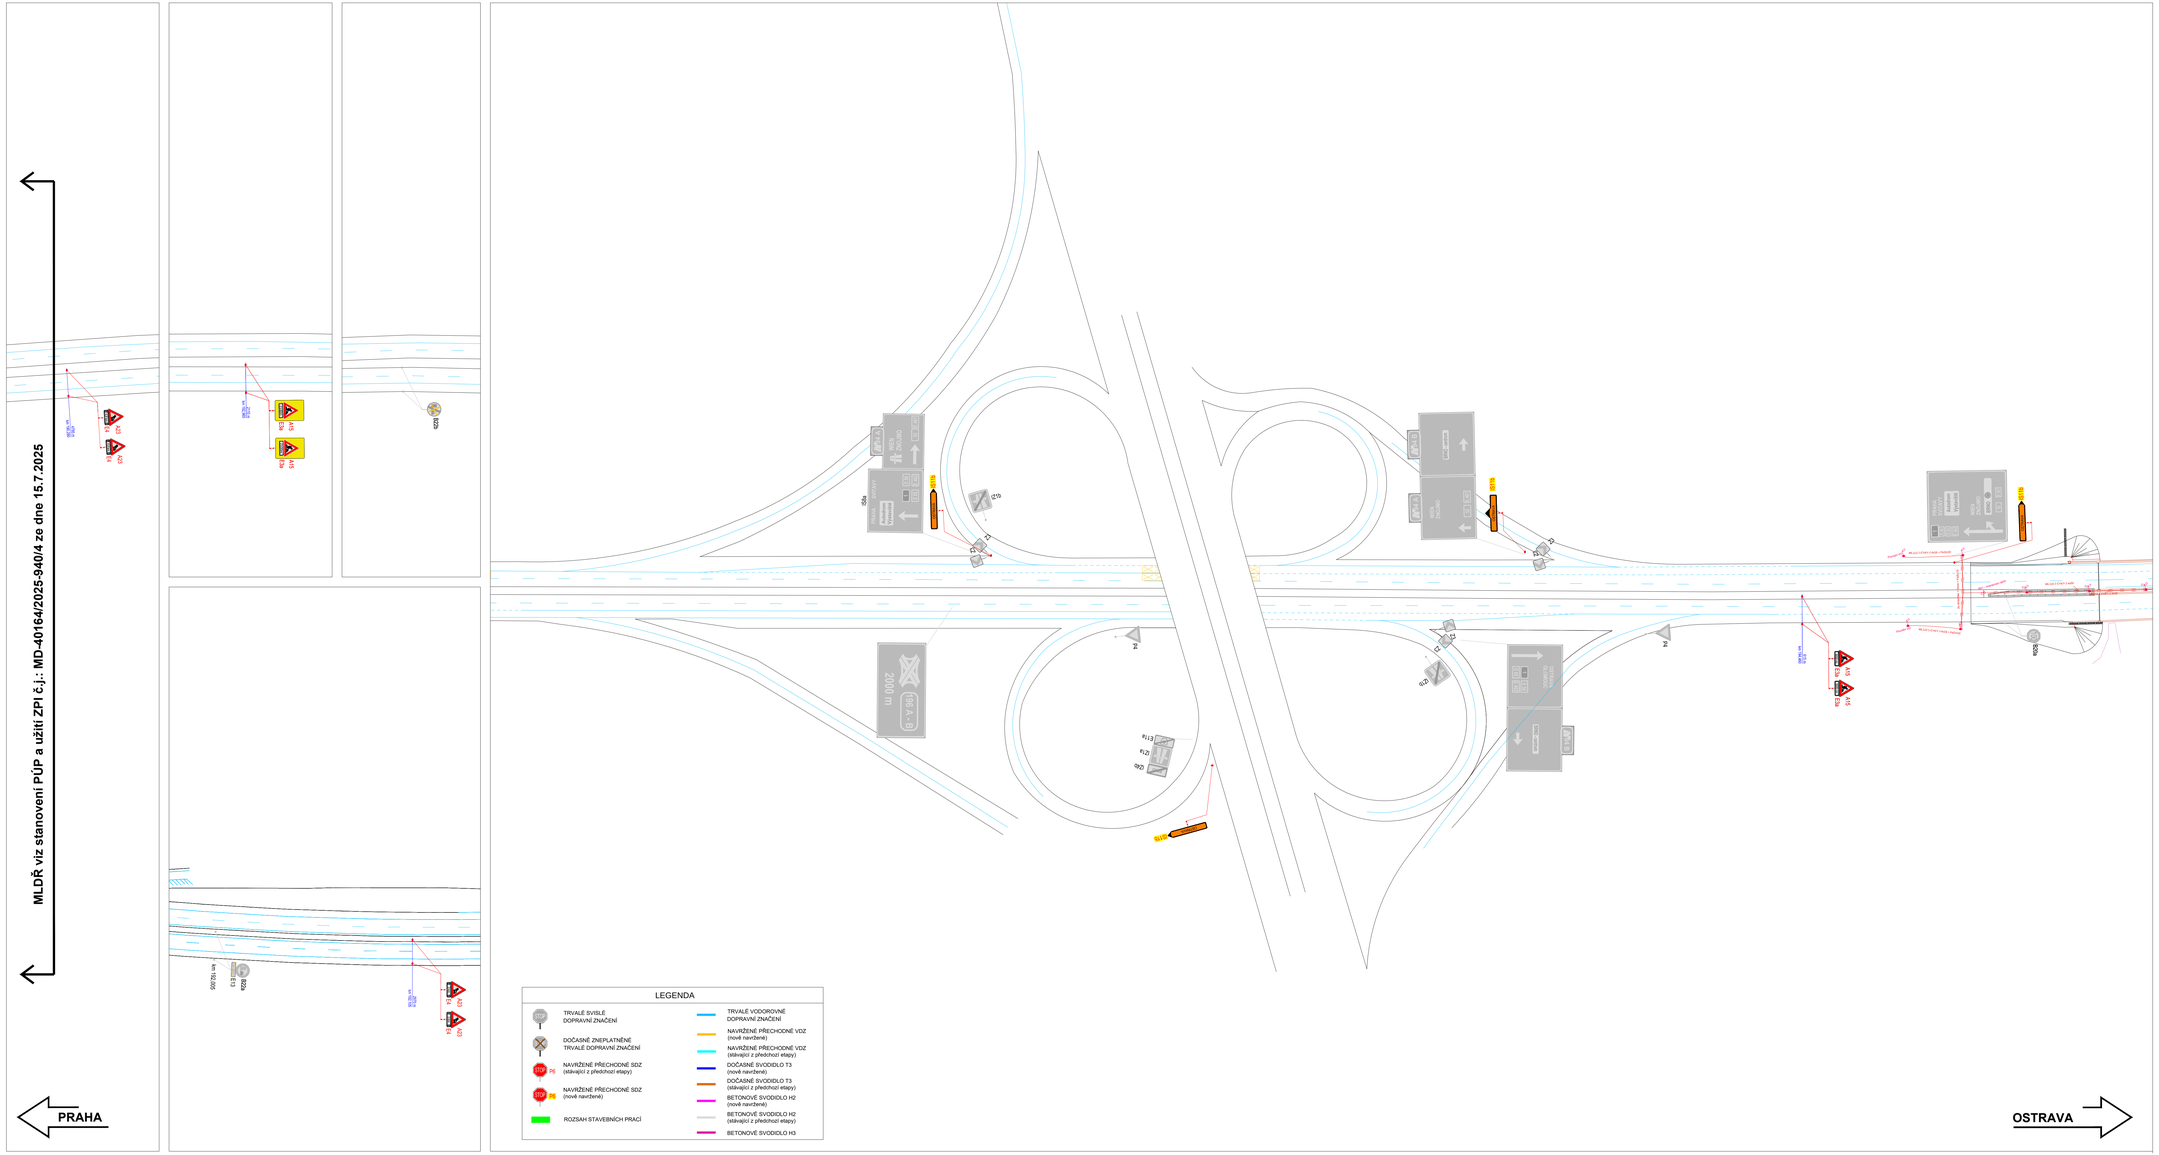

a			
b			
c			
č	text změny – odůvodnění	datum	podpis

Název stavby: D1 01191.A MÚK BRNO - JIH

Číslo objektu: SO 180

Objednatel stavby:
ŘEDITELSTVÍ SILNIC A DÁLNIC s. p.
Čerčanská 2023/12, Krč, 140 00 Praha 4

Rozdělo:
Kontrolovaly:
Datum: Podpis:

Zhotovitel stavby: Společnost D1 MÚK Brno jih, OHLA ŽS - SWIETELSKY - HOCHTIEF

Společník č. 1:
OHLA ŽS, a.s.
Tuřanka 1554/115 b, Slatina, brno, 627 00
IČO:

Společník č. 2:
Swietelsky stavební s.r.o.
Pražská tř. 495/58, České Budějovice, 370 04
IČO:

Společník č. 2:
HOCHTIEF CZ a.s.
Plzeňská 16/3217, Prah 5, 150 00
IČO:

Rozdělo:
Kontrolovaly:
Datum: Podpis:

Zpracovatel RDS, DIO:
GEFAB CS, spol. s r.o.
Švédská 5, 620 00 Brno
+420 545 219 433; gefab@gefab.cz; www.gefab.cz
IČO: 416 02 901; DIČ: CZ41602901

Ing. Kateřina Cisařová	Richard Peška	Richard Peška
vypracoval:	Zodpovědný projektant:	kontroloval:

Číslo zakázky: -
VP (HIP): Peška
Stupeň: RDS
Datum: 7/2025
Formát: -
Měřítko: -

Název stavby: D1 01191.A MÚK BRNO - JIH
Objekt: Dopravně inženýrské opatření

Příloha: Situace DIO - Etapa II.A.4 - dálnice D1 uzavření provizorní větve A

Číslo přílohy: II.A.4
Souprava:

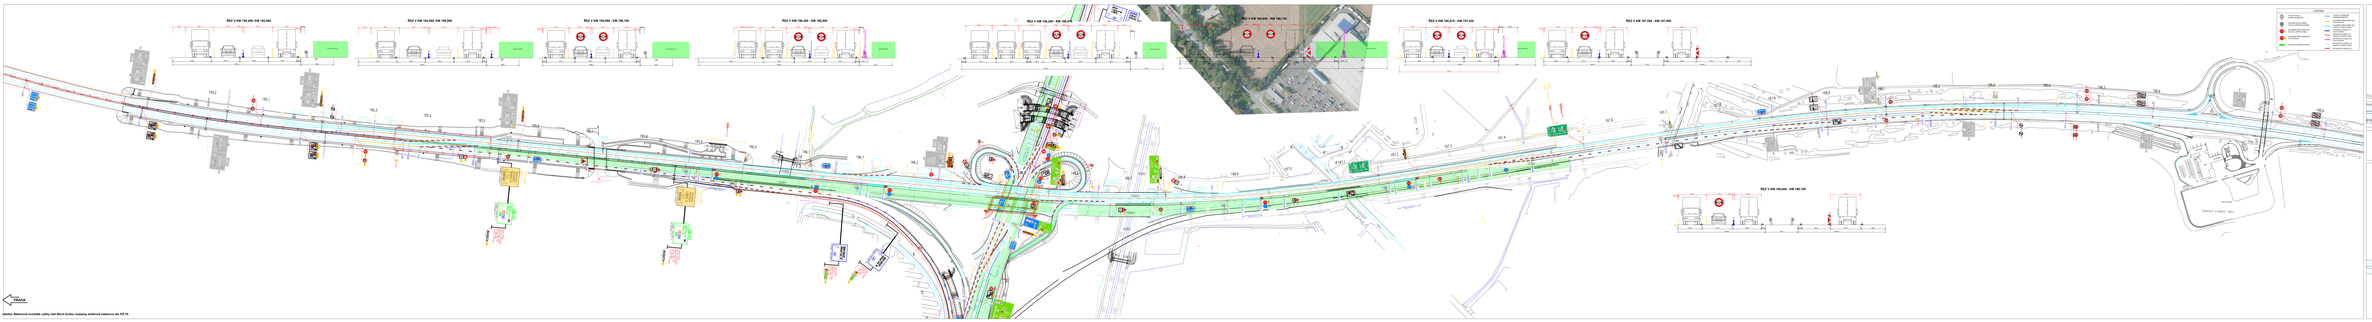

Upozornění: Betonová svodidla výplňy nad Bílou budou nasazeny svodnicí nasazenou dle PS 15.

MLDŘ viz stanovení PÚP a užití ZPI č.j.: MD-40164/2025-940/4 ze dne 15.7.2025

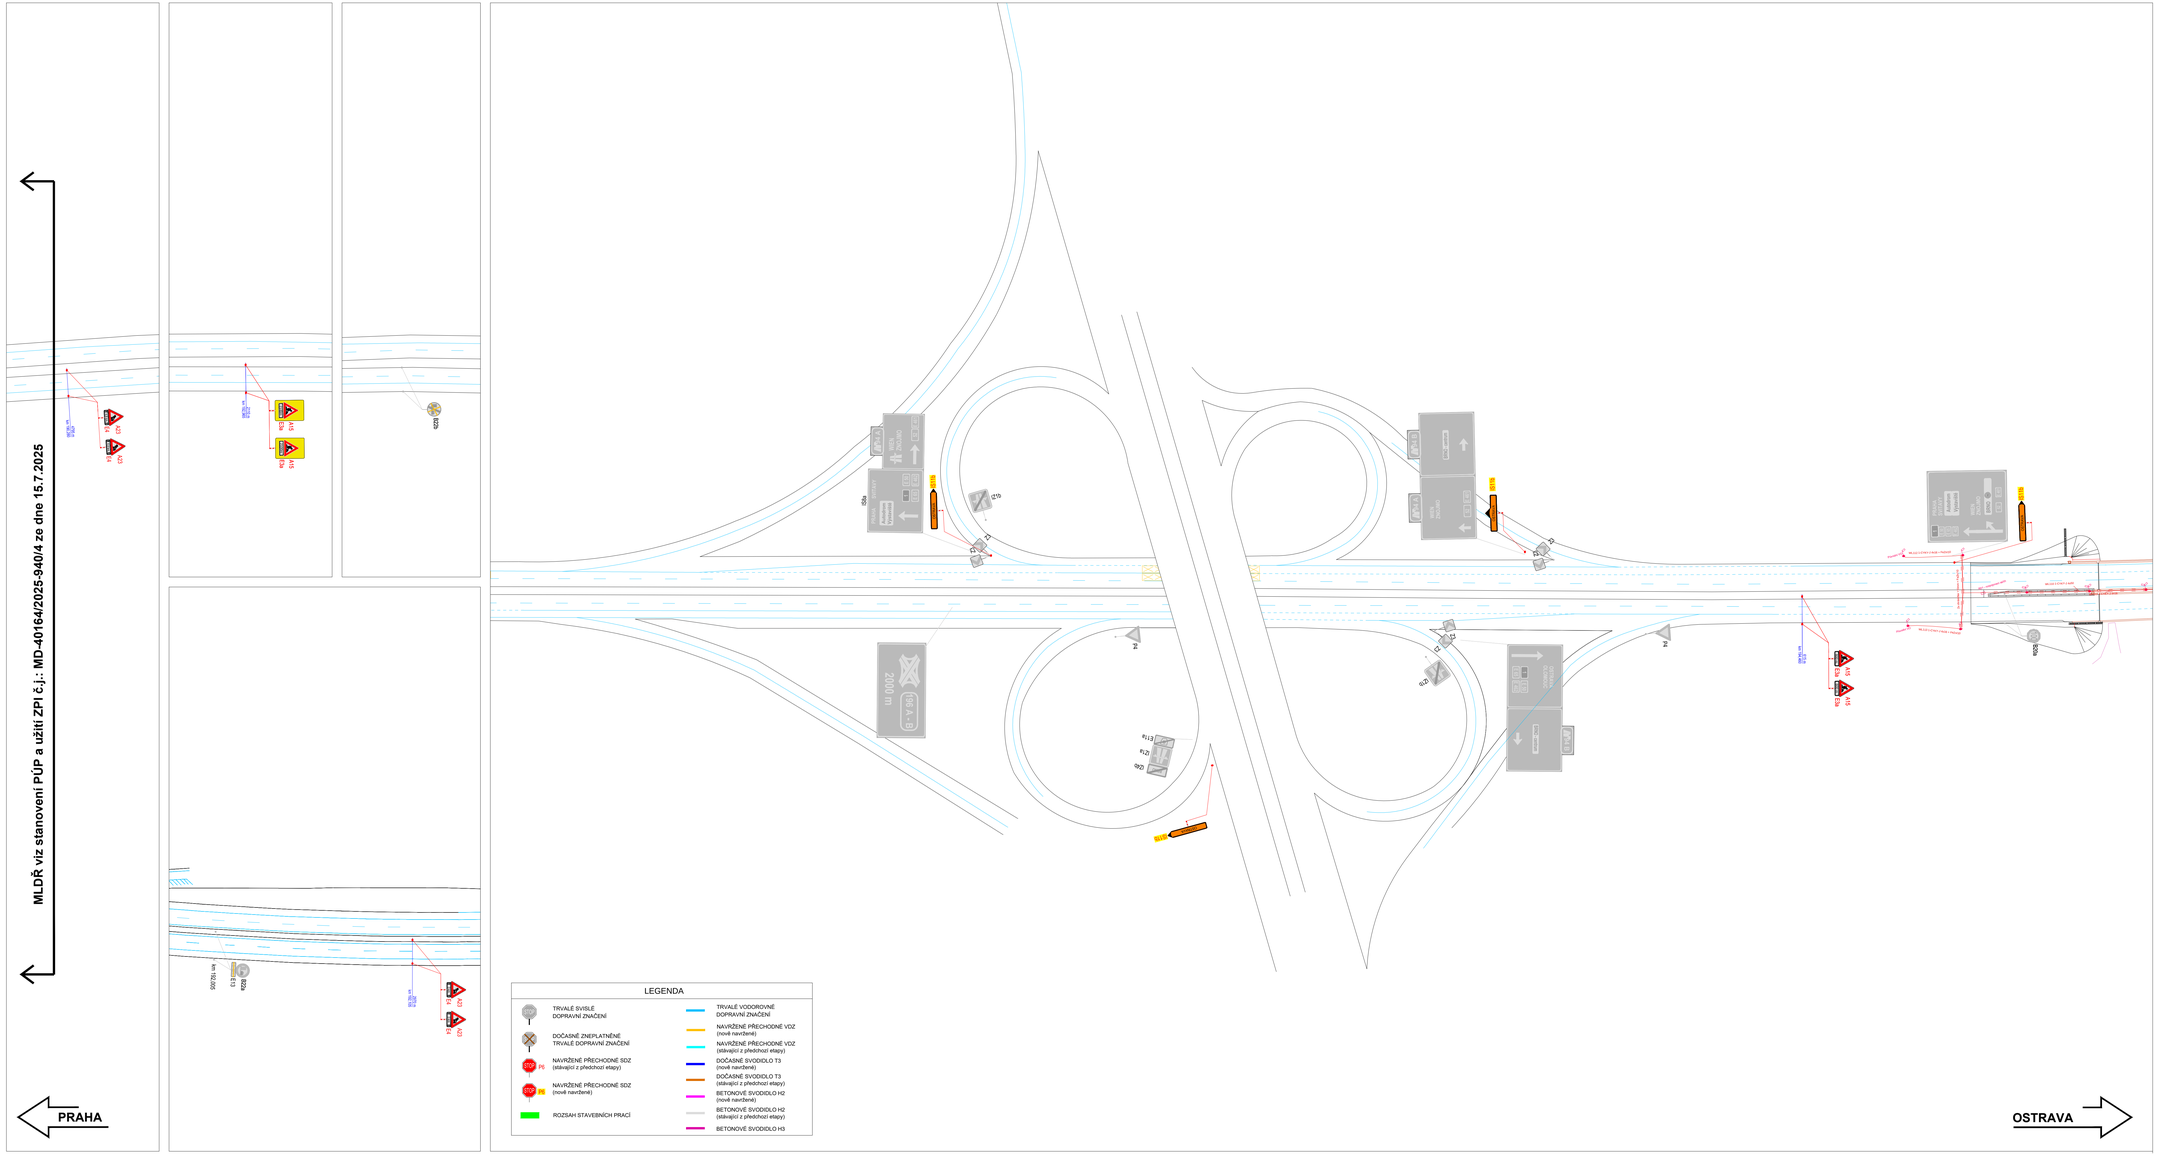

a			
b			
c			
č	text změny – odůvodnění	datum	podpis

Název stavby: D1 01191.A MÚK BRNO - JIH

Číslo objektu: SO 180

Objednatel stavby:
ŘEDITELSTVÍ SILNIC A DÁLNIC s. p.
Čerčanská 2023/12, Kré, 140 00 Praha 4

Razítko:
Kontroloval:
Datum: Podpis:

Zhotovitel stavby:
Společnost D1 MÚK Brno jih,
OHLA ŽS - SWIETELSKY - HOCHTIEF

Společník č. 1:
OHLA ŽS, a.s.
Tuřanka 1554/115 b, Slatina, brno, 627 00
IČO:

Společník č. 2:
Swietelsky stavební s.r.o.
Pražská tř. 495/58, České Budějovice, 370 04
IČO:

Společník č. 2:
HOCHTIEF CZ a.s.
Plzeňská 16/3217, Prah 5, 150 00
IČO:

Razítko:
Kontroloval:
Datum: Podpis:

Zpracovatel RDS, DIO:
GEFAB CS, spol. s r.o.
Švédská 5, 620 00 Brno
+420 545 219 433; gefab@gefab.cz; www.gefab.cz
IČO: 416 02 901; DIČ: CZ41602901

Ing. Kateřina Cisařová	Richard Peška	Richard Peška
vypracoval:	Zodpovědný projektant:	kontroloval:

Číslo zakázky: -
VP (WP): Peška
Stupeň: RDS
Datum: 8/2026
Formát: -
Měřítko: -

Název stavby: D1 01191.A MÚK BRNO - JIH
Objekt: Dopravně inženýrské opatření

Příloha: Situace DIO - Etapa II.B. - dálnice D1

Číslo přílohy: II.B.

Souprava:

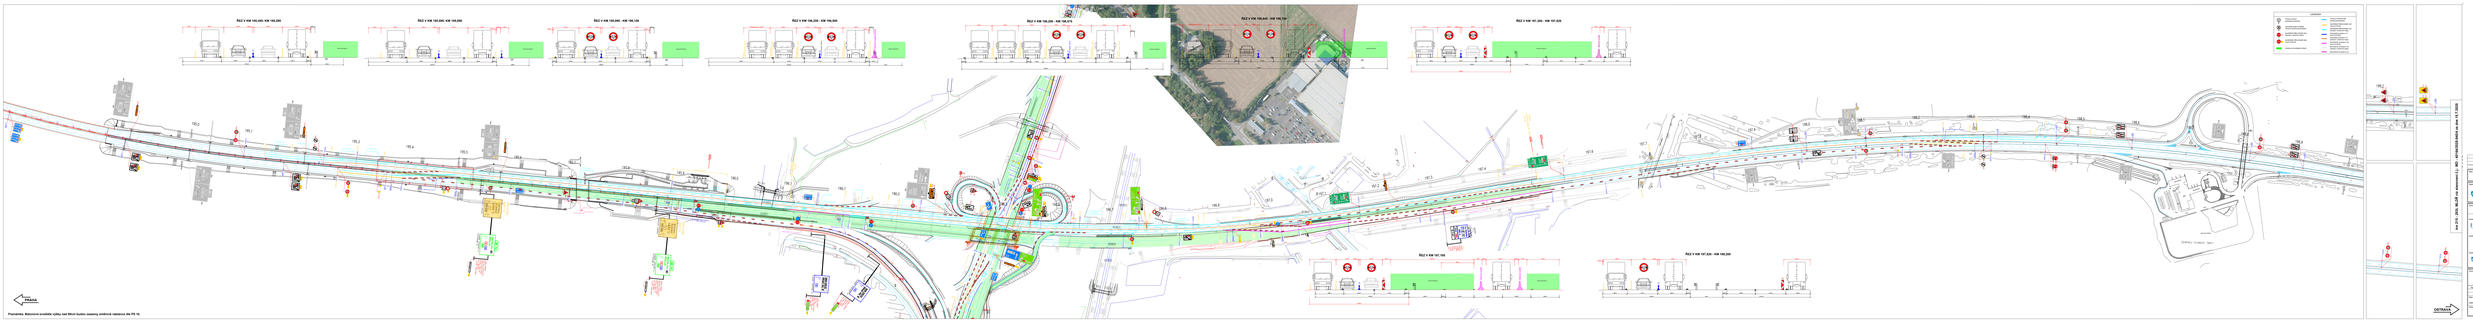
LEGENDA
